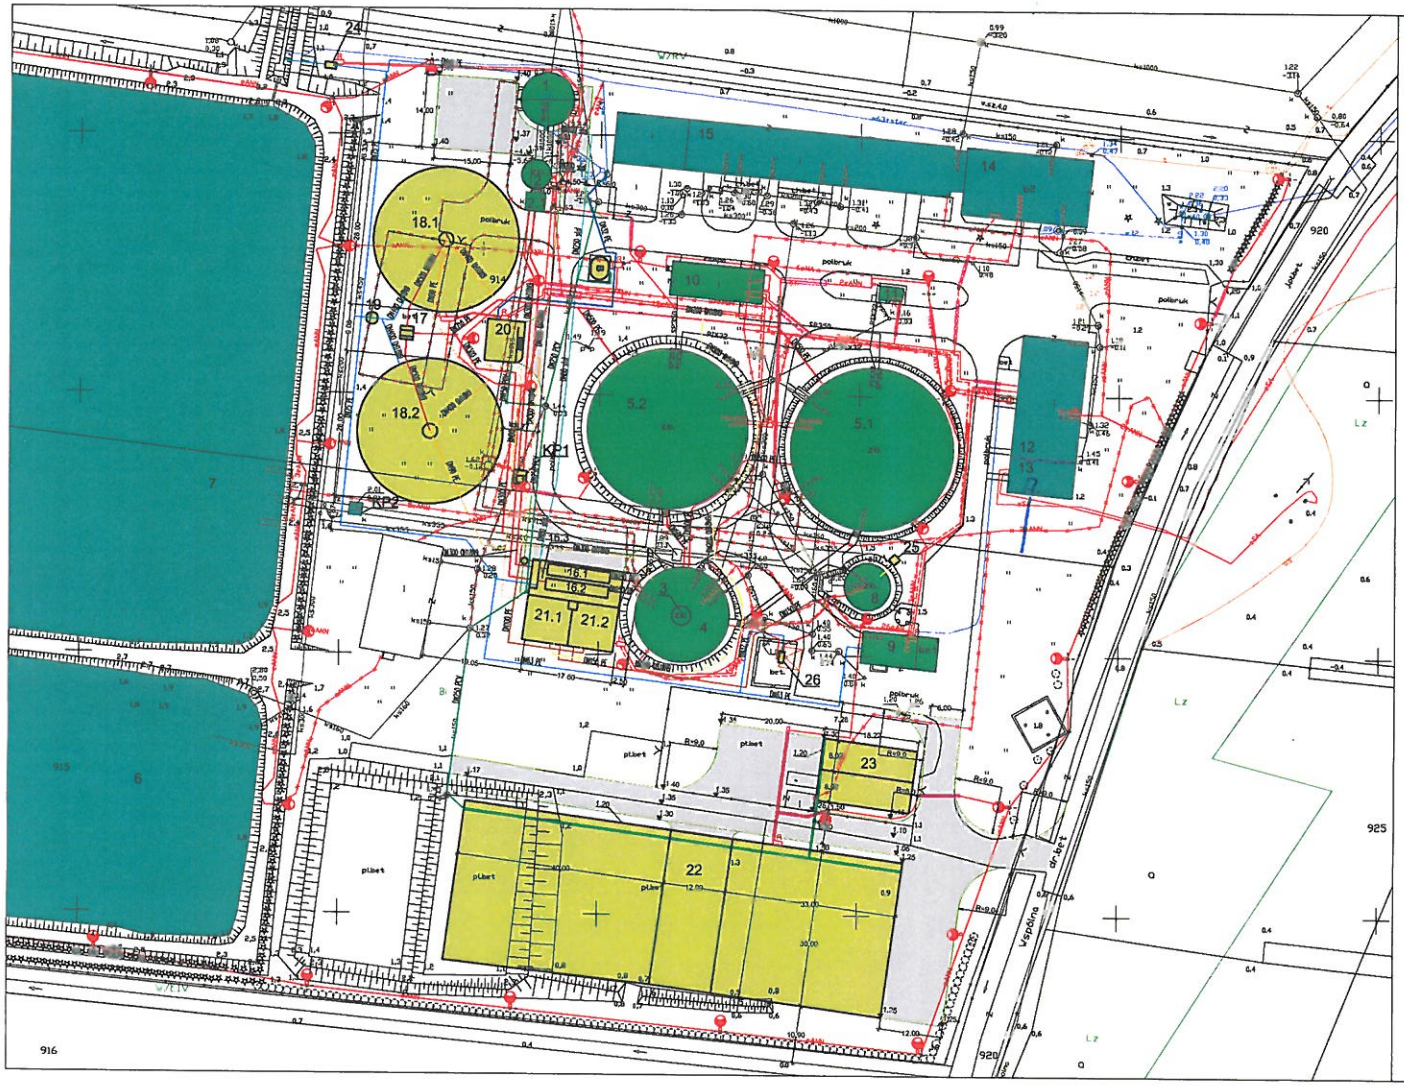

LEGENDA:

1. Komora krat
2. Przepompownia ścieków
2.1. Komora zasuw
3. Piaskownik pionowo - wirowy
4. Komora beztlenowa
5.1.; 5.2. Reaktory biologiczne
6. Zbiornik retencyjny wód deszczowych
7. Staw stabilizacyjny napowietrzany
8. Zbiornik retencyjny osadu przed instalacją odwadniania
9. Budynek odwadniania i higienizacji osadu
10. Budynek dmuchaw
11. Instalacja PIX
12. Dyspozytornia
13. Rozdzielnia RHNN
14. Budynek administracyjny
15. Zaplecze techniczne
16.1.; 16.2. Piaskowniki poziome
16.3. Separator
17. Komora rozdziału ścieków przed osadnikami
18.1.; 18.2. Osadniki końcowe
19. Komora pomiarowa
20. Przepompownia osadu powrotnego i nadmiernego
21.1.; 21.2. Komora stabilizacji tlenowej
22. Kompostownia
23. Boksy magazynowe
24. Zestaw hydroforowy
25. Stanowisko dmuchawy
26. Punt zlewny
B. Biofiltr
KP1 - Komora Pomiarowa
KP2 - Komora Pomiarowa

- ścieki surowe
- ścieki oczyszczone
- sprężone powietrze
- osad recyrkulowany
- osad nadmierny
- powietrze do dezodoryzacji
- odcieki i spusty
- doprowadzenie wody
- odwodnienie liniowe

- obiekty projektowane
- obiekty modernizowane
- obiekty istniejące
- projektowane drogi i place
- Instalacja i obiekty do likwidacji
- Trasa nowoprojektowanej linii kablowej
- Trasa nowoprojektowanej linii kablowej dla potrzeb automatyki
- AP Projektowany agregat prądotwórczy
- Przepust pod drogą
- R Projektowane rozdzielnice obiektowe
- Projektowana latarnia oświetleniowa terenu

Projekt Zag. Spodarowania Terenu został zastąpiony Rysunkiem Nr 1 z projektu EKO-211.1.4 [PROJEKT BUDOWLANY DZIAŁ ZAMIENNY PROJEKT TERENU, PROJEKT BUDOWLANY OBIEKTÓW, PLACÓW I GRÓW] Gdańsk - Styczeń 2011 r. - DZIAŁ NAUTYCZNO NA WYW PROJEKCIE

Wykonawca: BS i PP "EKOMETRIA" Sp. z o.o. w Gdańsku		Zamawiający: Spółka Wodna "LEBA" ul. Wspólna 1, 84-360 Leba
Projektant: mgr inż.arch.Hanna Zamoyska	Podpis	Inwestycja: Rozbudowa i Modernizacja Oczyszczalni Ścieków w Lebie
Opr. nr: 4996/GJ/91		
Opracował:	Podpis	
Opr. nr:		
Sprawdził: mgr inż.arch.Wiolcta Stanisławska	Podpis	Rozdzielnia: Projekt zagospodarowania terenu
Opr. nr: 201/GJ/99		
Data wykonania: Lipiec 2009 r.	Stadium: Projekt budowlany	Skala: 1:500
Nr archiwalny: EKO-211.1	Rys. nr: 1	

Budynek 9 - instalacja ok. 8 kwp
— " 10 — — " — ok. 10 kwp
— " 12/13 pozostałe (Rozdzielnia RHNN)